DK-Energiespeicher mit Nachheizung im oberen Behälterbereich

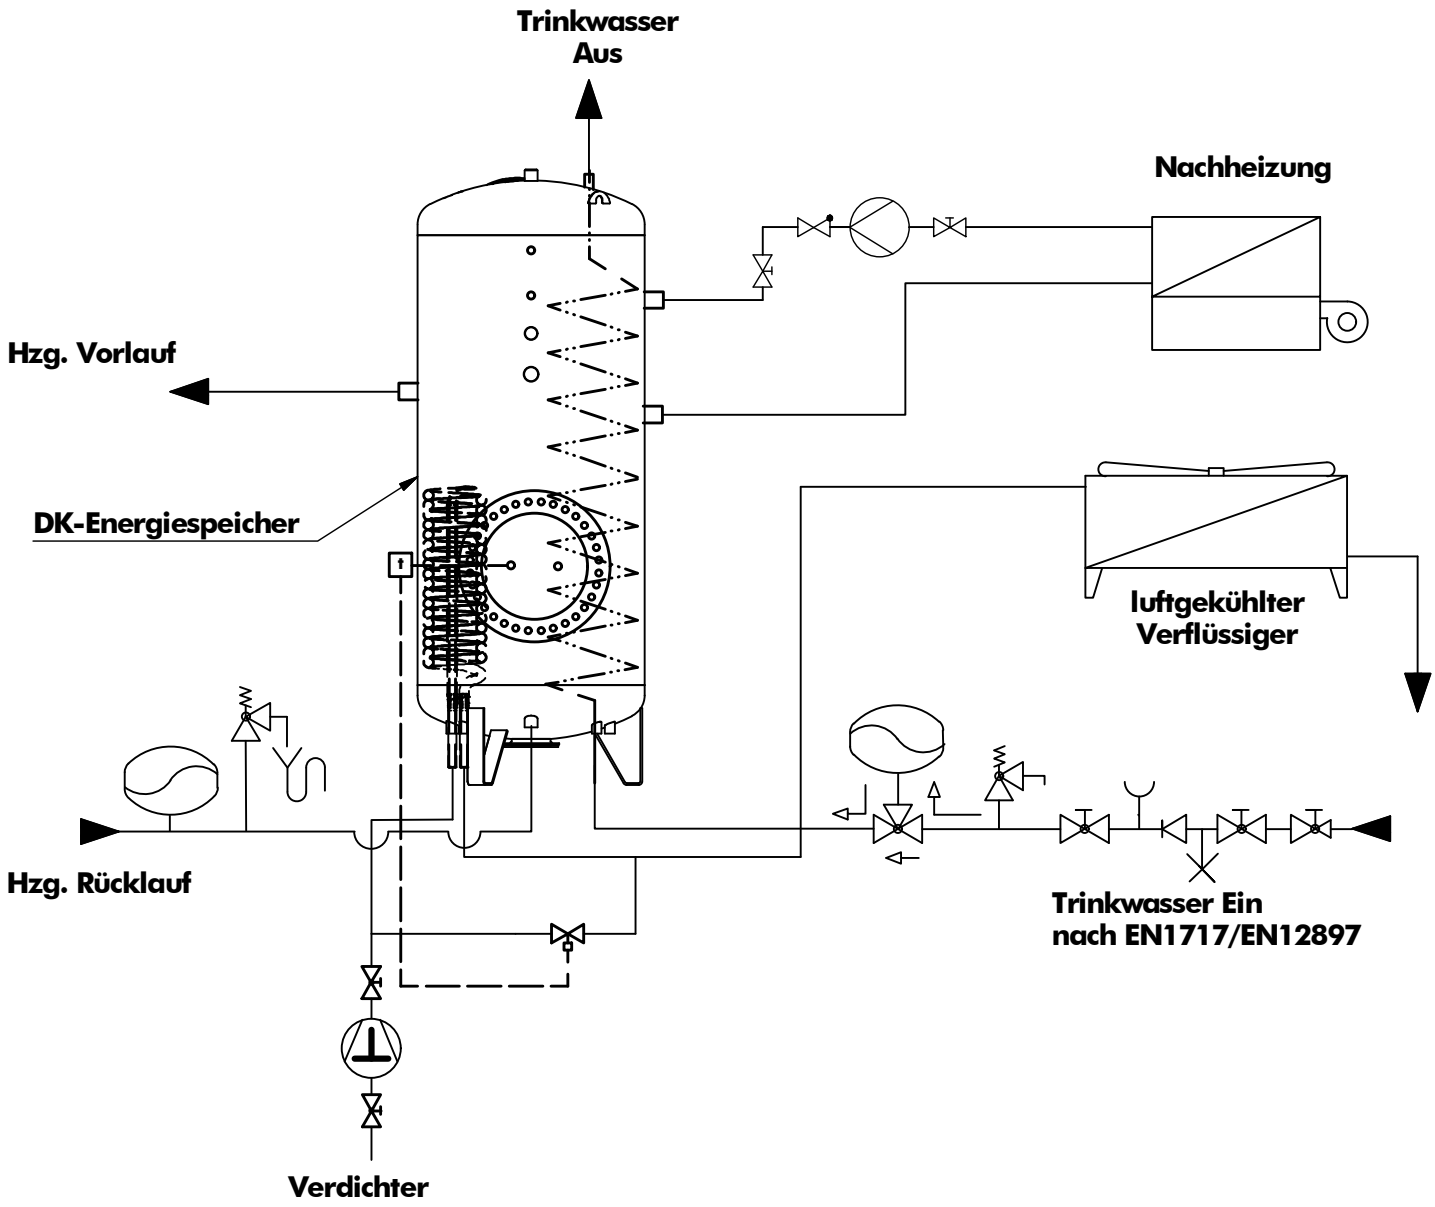

© DK-Kaelteanlagen GmbH · Hollefeldstraße 30 · 48282 Emsdetten
Telefon: 02572 9314-0 · Telefax:02572 9314-20
Internet: www.dk-kaelteanlagen.de · E-Mail: info@dk-kaelteanlagen.de